

CITADIA

INTELLIGENCE DES TERRITOIRES

QUESTEMBERT


COMMUNAUTE

PLAN LOCAL

D'URBANISME

INTERCOMMUNAL

Droit de Prémption Urbain

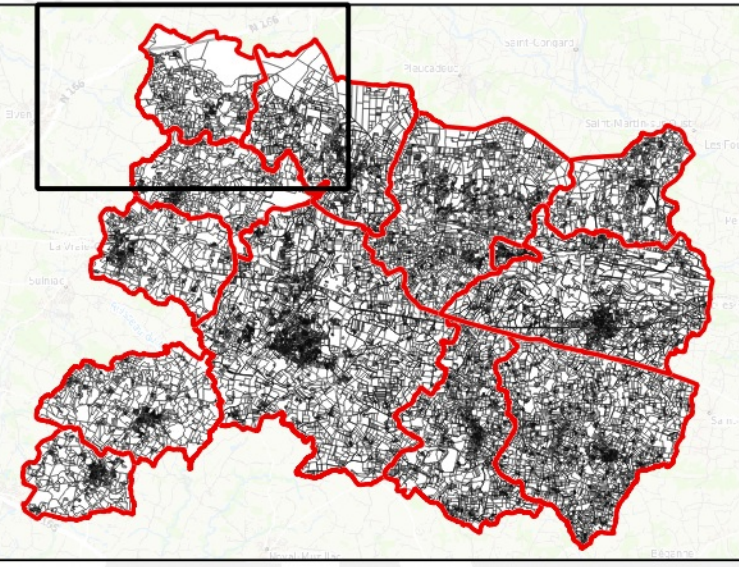

Vu pour être arrêté à la délibération du

Conseil Communautaire en date du :

Arret

16.04.2018

Approbation

Echelle 1:10000ème



Planche NP1



Droit de Prémption Urbain



Limite communale

0

250

500 m