


CITADIA

QUESTEMBERT
COMMUNAUTE

PLAN LOCAL
D'URBANISME
INTERCOMMUNAL

Servitudes d'Utilité Publique

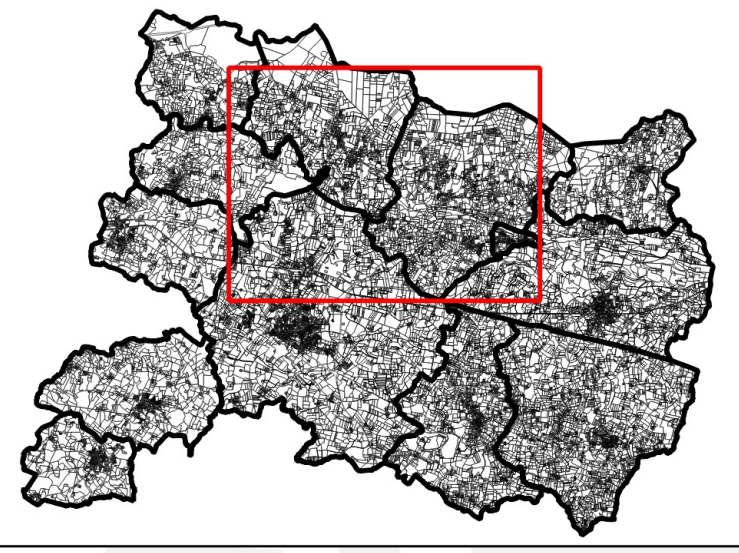

Vu pour être annexé à la délibération du
Conseil Communautaire en date du :

Adopté	Approuvé
16/04/2018	16/12/2019

Echelle 1:10000 ème

Planche N°4

- A5 - Servitude relative aux poses des canalisations publiques d'eau et d'assainissement
- I3 - Servitude relative aux réseaux de transport de gaz naturel
- PT3 - Servitude relative aux protections contre les perturbations électromagnétiques (1500 m)
- I4 - Servitude relative à l'établissement des lignes électriques aériennes ou souterraines
- AC1 - Servitude relative à la protection des monuments historiques classés
- AC2B - Servitudes de protection des sites et monuments naturels
- AC2C - Servitudes de protection des monuments naturels et des sites
- AC4 - Servitude relative à la protection du patrimoine architectural et urbain
- AS1 - Servitude relative à la protection des eaux
- EL11 - Servitude relative aux interdictions d'accès aux routes express et déviations
- EL3 - Servitude relative aux chemins de halage et de marchepied
- INT1 - Servitude relative aux voisinages de cimetières
- PM1 - Servitude relative à la prévention des risques naturels prévisibles ou miniers
- PM3 - Servitude relative aux plans de prévention des risques technologiques
- PT2 - Servitude relative à la protection des centres radio-électriques d'émission et de réception contre les obstacles
- T1 - Servitude relative aux voies ferrées
- T7 - Servitude relative à protection de la circulation aérienne
- Limite communale