


CITADIA

INTELLIGENCE DES TERRITOIRES

QUESTEMBERT
COMMUNAUTE

PLAN LOCAL
D'URBANISME
INTERCOMMUNAL

Servitudes d'Utilité Publique

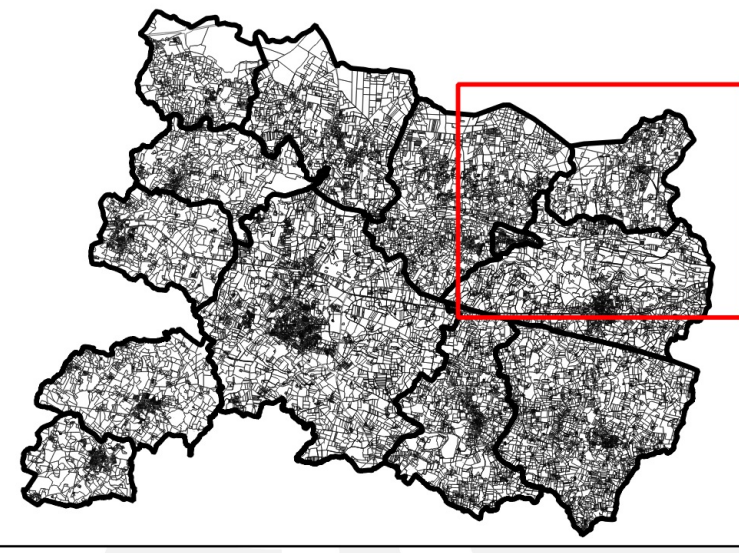

Vu pour être annexé à la délibération du
Conseil Communautaire en date du :

Adopté
16/04/2018

Approbation
16/12/2019

Echelle 1:10000 ème

Planche N°2

A5 - Servitude relative aux poses des canalisations publiques d'eau et d'assainissement

I3 - Servitude relative aux réseaux de transport de gaz naturel

PT3 - Servitude relative aux protections contre les perturbations électromagnétiques (1500 m)

I4 - Servitude relative à l'établissement des lignes électriques aériennes ou souterraines

AC1 - Servitude relative à la protection des monuments historiques classés

AC2B - Servitudes de protection des sites et monuments naturels

AC2C - Servitudes de protection des monuments naturels et des sites

AC4 - Servitude relative à la protection du patrimoine architectural et urbain

AS1 - Servitude relative à la protection des eaux

EL11 - Servitude relative aux interdictions d'accès aux routes express et déviations

EL3 - Servitude relative aux chemins de halage et de marchepied

INT1 - Servitude relative aux voisinages de cimetières

PM1 - Servitude relative à la prévention des risques naturels prévisibles ou miniers

PM3 - Servitude relative aux plans de prévention des risques technologiques

PT2 - Servitude relative à la protection des centres radio-électriques d'émission et de réception contre les obstacles

T1 - Servitude relative aux voies ferrées

T7 - Servitude relative à protection de la circulation aérienne

Limite communale

0

250

500 m