


PLAN LOCAL
D'URBANISME
INTERCOMMUNAL

Servitudes d'Utilité Publique

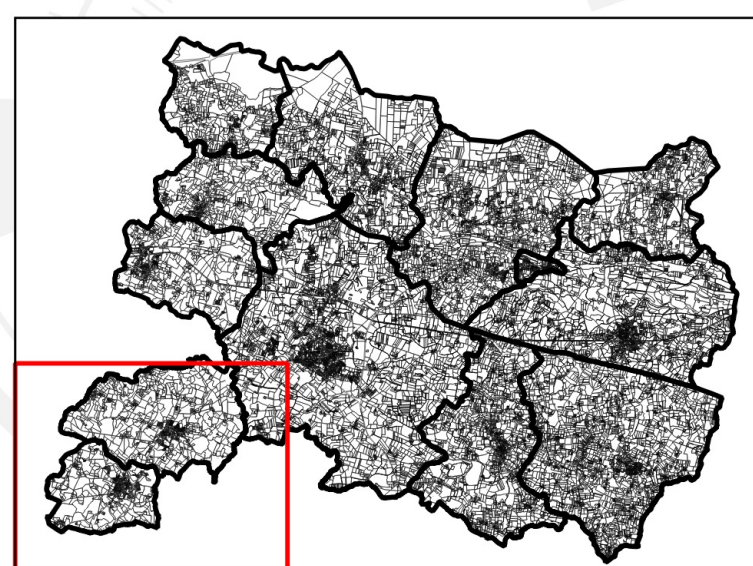



Vu pour être annexé à la délibération du
Conseil Communautaire en date du :

Arrêt	Approbation
16/04/2018	16/12/2019

Echelle 1:10000 ème

Planche N°5

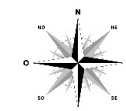

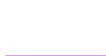- | | |
|--|--|
|  | A5 - Servitude relative aux poses des canalisations publiques d'eau et d'assainissement |
|  | I3 - Servitude relative aux réseaux de transport de gaz naturel |
|  | PT3 - Servitude relative aux protections contre les perturbations électromagnétiques (1500 m) |
|  | I4 - Servitude relative à l'établissement des lignes électriques aériennes ou souterraines |
|  | AC1 - Servitude relative à la protection des monuments historiques classés |
|  | AC2B - Servitudes de protection des sites et monuments naturels |
|  | AC2C - Servitudes de protection des monuments naturels et des sites |
|  | AC4 - Servitude relative à la protection du patrimoine architectural et urbain |
|  | AS1 - Servitude relative à la protection des eaux |
|  | EL11 - Servitude relative aux interdictions d'accès aux routes express et déviations |
|  | EL3 - Servitude relative aux chemins de halage et de marchepied |
|  | INT1 - Servitude relative aux voisinages de cimetières |
|  | PM1 - Servitude relative à la prévention des risques naturels prévisibles ou miniers |
|  | PM3 - Servitude relative aux plans de prévention des risques technologiques |
|  | PT2 - Servitude relative à la protection des centres radio-électriques d'émission et de réception contre les obstacles |
|  | T1 - Servitude relative aux voies ferrées |
|  | T7 - Servitude relative à protection de la circulation aérienne |
|  | Limite communale |

