


Commune de la Vraie Croix
Pièce n°5
Annexes

Périmètre de la
Zone d'Aménagement Concertée multisites

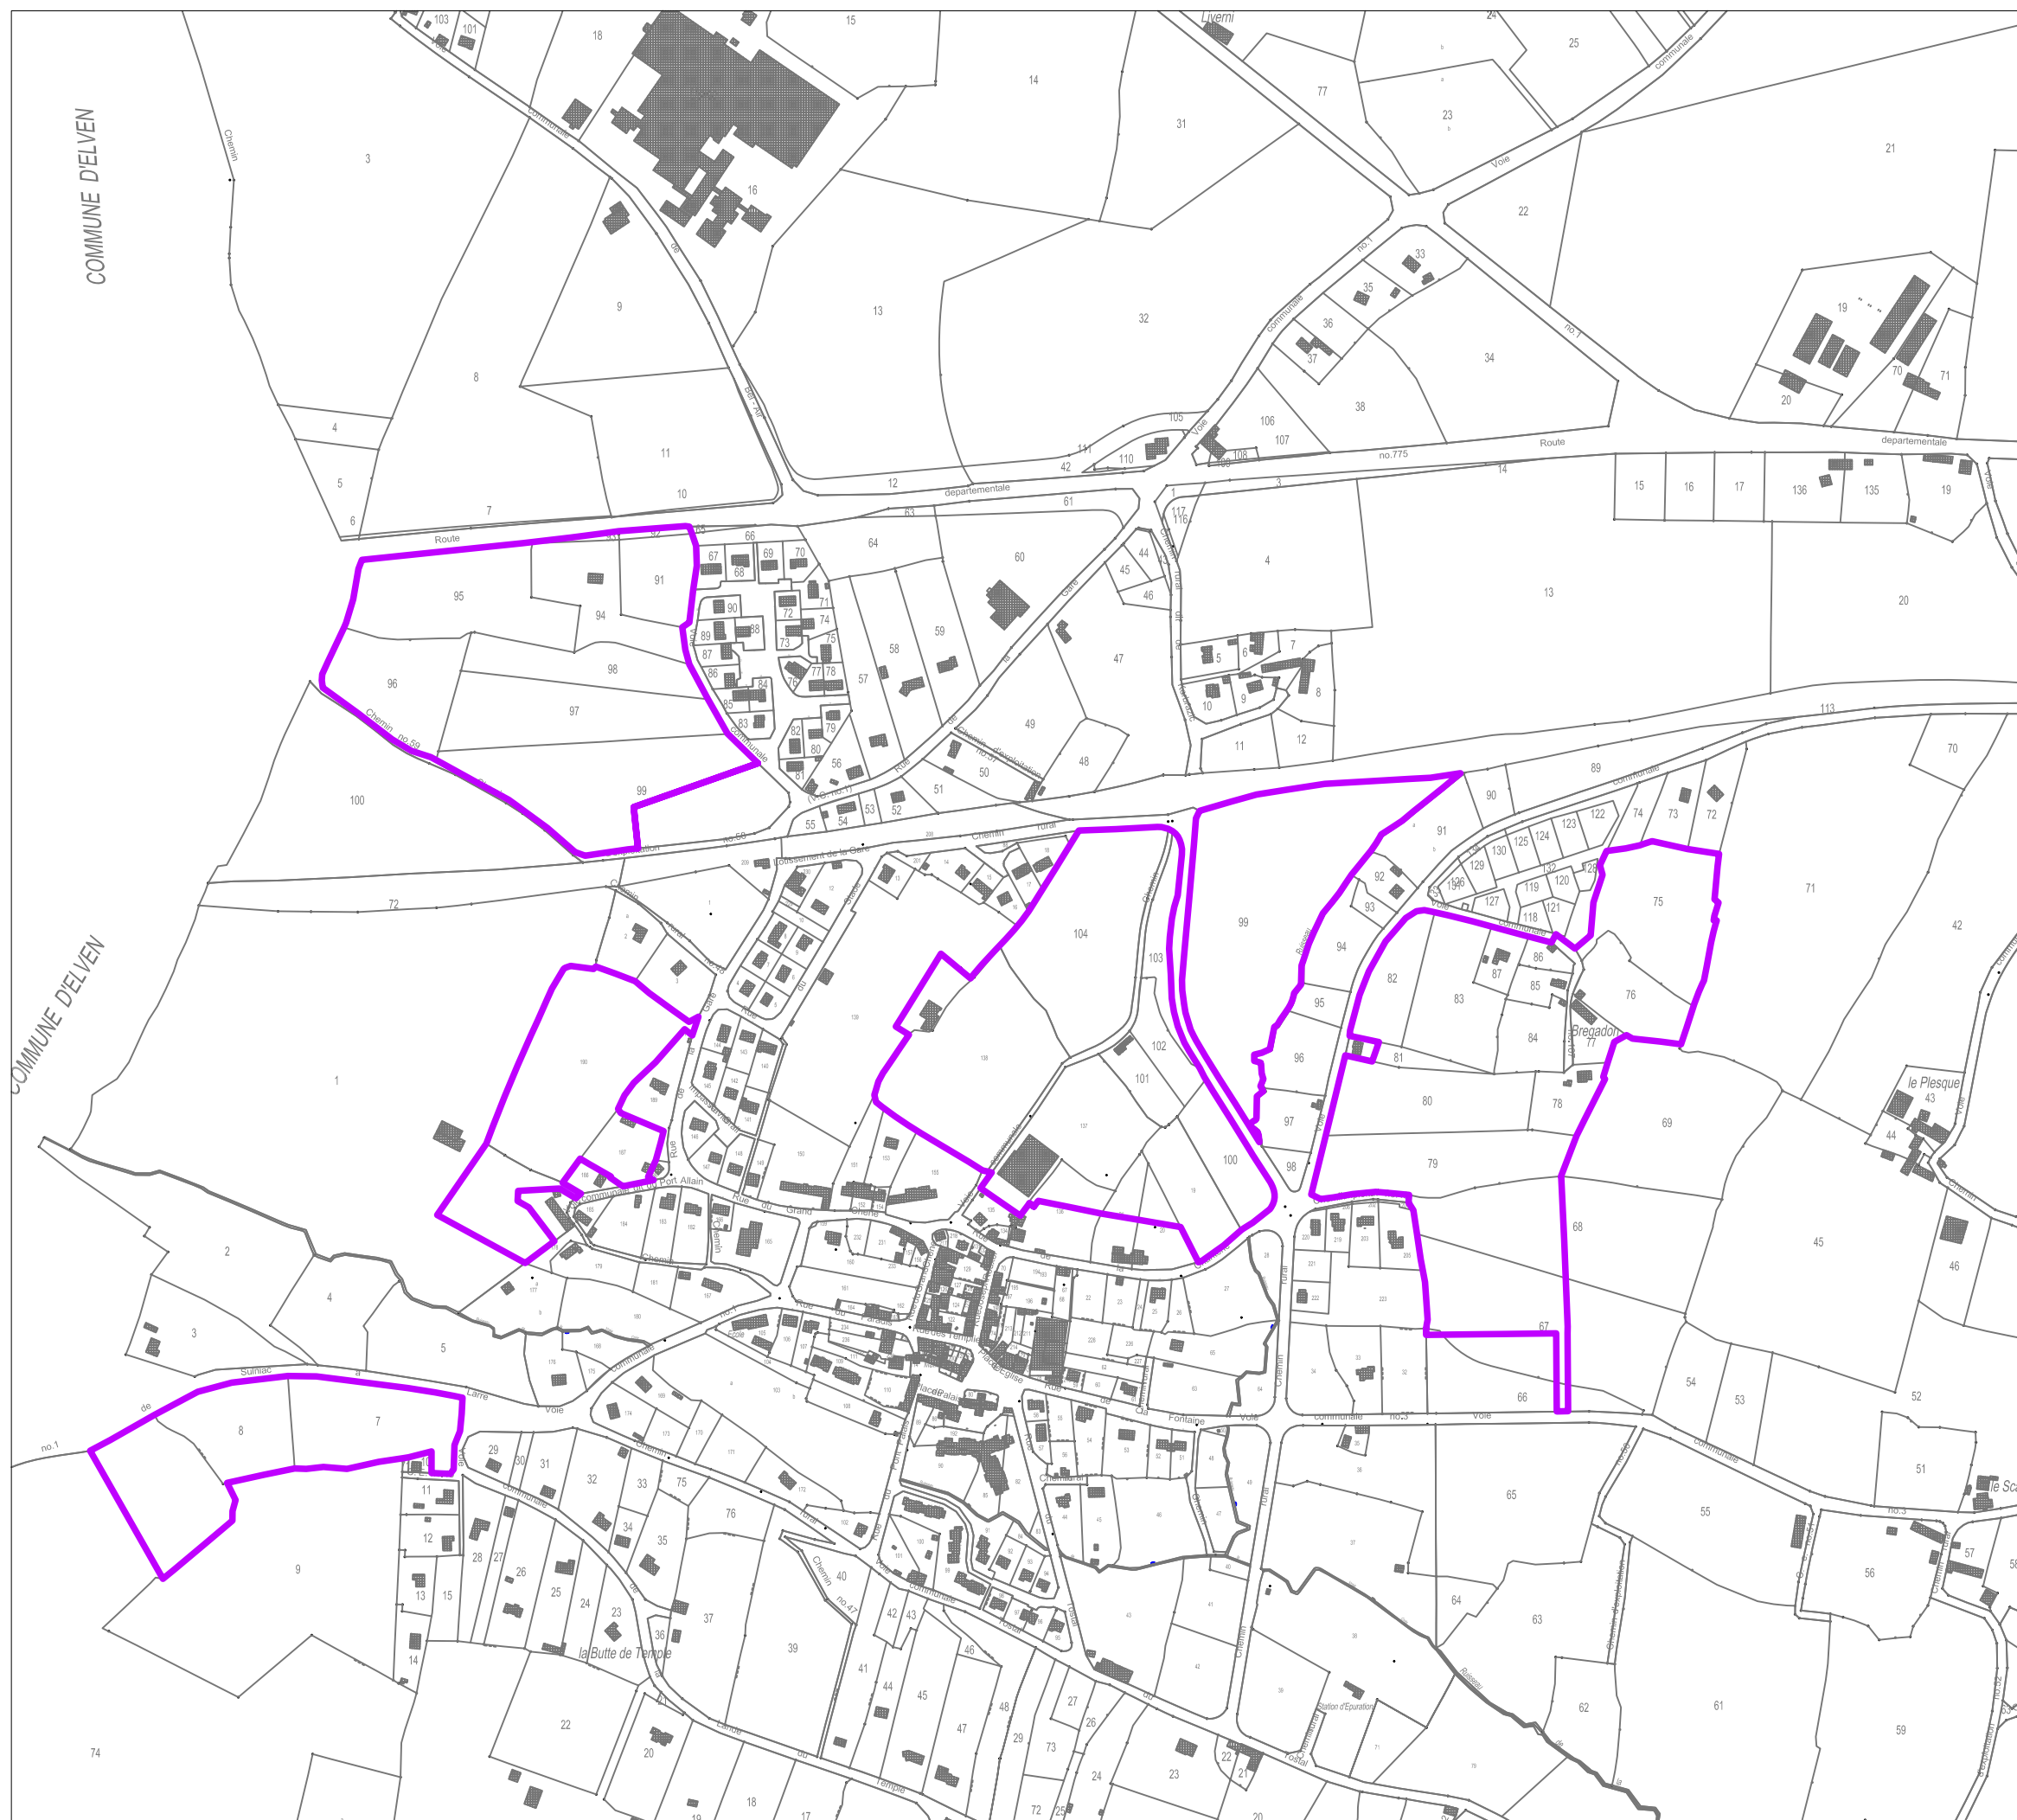

Septembre 2007 - U211