


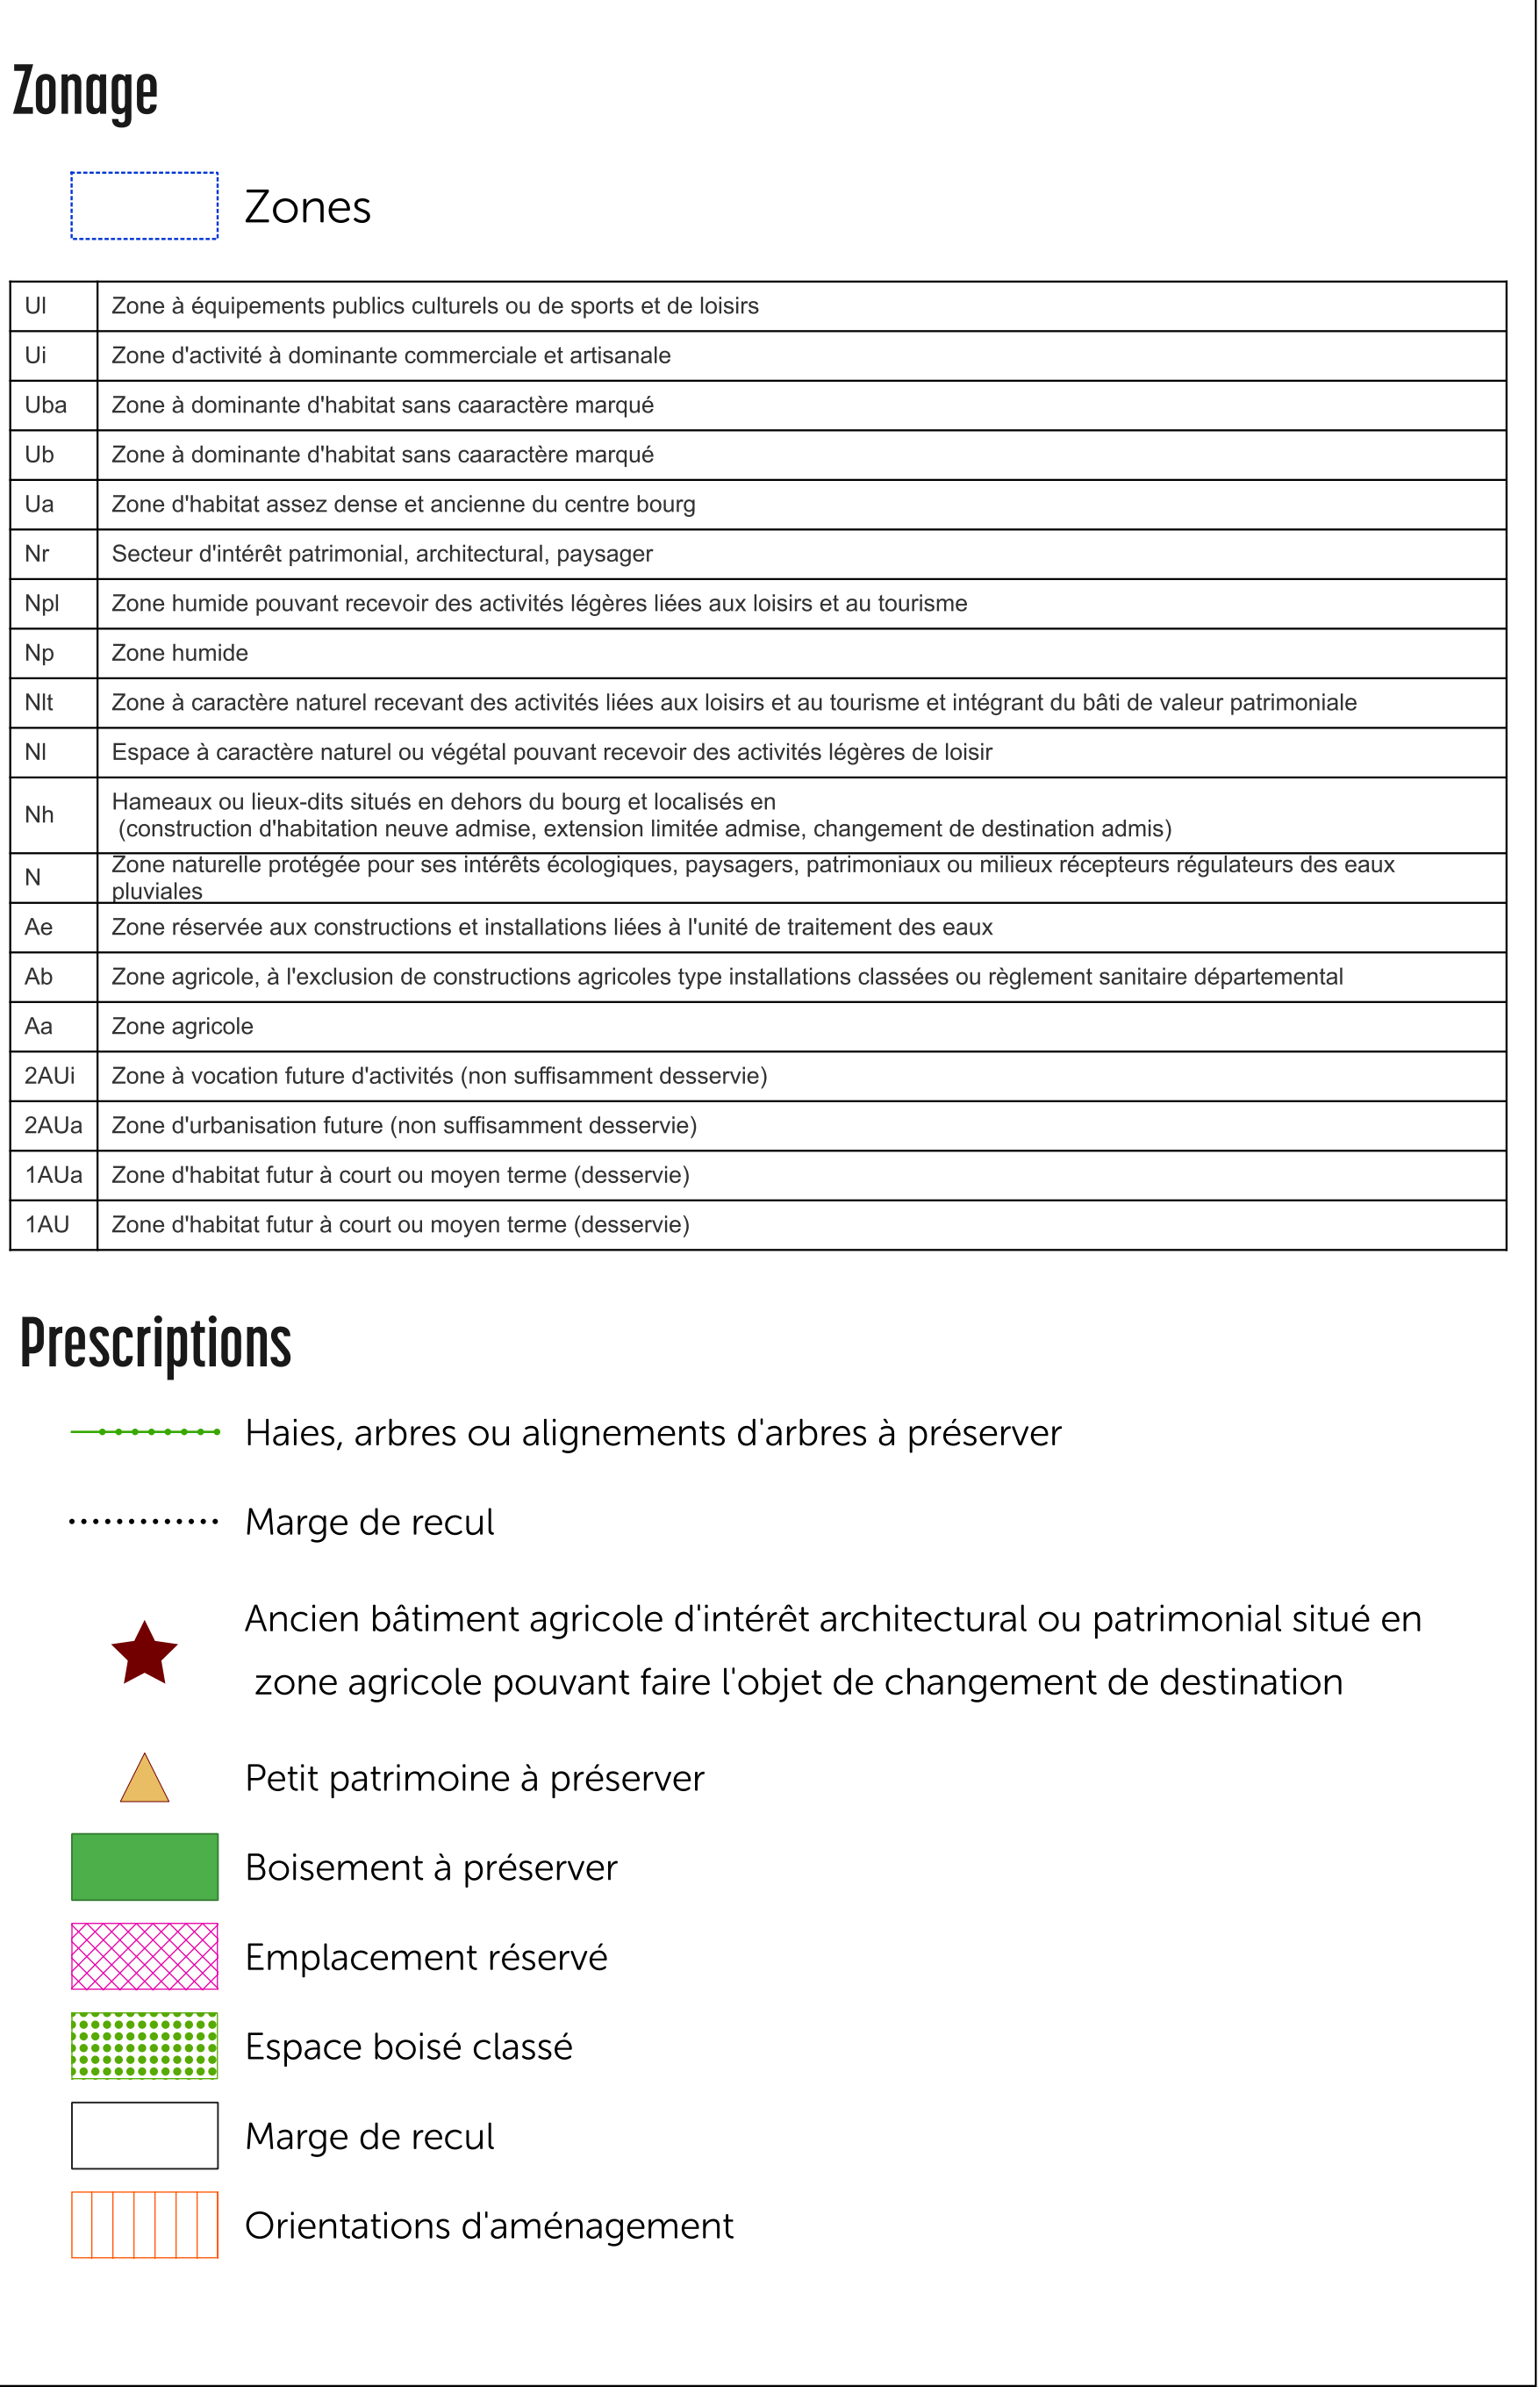

Liste des emplacements réservés

Número des emplacements	Désignation de la réservation	Collectivité ou service bénéficiaire	Surface approximative en m²
1 -	Elargissement de voie	Commune	640 m²
2 -	Elargissement de voie	Commune	851 m²
3 -	Elargissement de voie	Commune	587 m²
4 -	Elargissement de voie	Commune	281 m²
5 -	Elargissement de voie	Commune	927 m²
6 -	Elargissement de voie	Commune	242 m²
7 -	Elargissement de voie	Commune	296 m²
8 -	Elargissement de voie	Commune	722 m²
9 -	Elargissement de voie	Commune	975 m²
10 -	Elargissement de voie	Commune	604 m²
11 -	Elargissement de voie	Commune	670 m²
12 -	Elargissement de voie	Commune	559 m²
13 -	Rectification de tracé de la VC 7	Commune	843 m²
14 -	Rectification de tracé de la VC 7	Commune	128 m²
15 -	Rectification de tracé de la VC 7	Commune	140 m²
16 -	Accès	Commune	353 m²

Questembert Communauté
Département du Morbihan

COMMUNE DE BERRIC



PLAN LOCAL D'URBANISME

Planche bourg
Echelle 1 : 3 000

Arrêt : 05/06/2007
Approbation : 02/09/2008
Modification simplifiée : 06/02/2017
DPMECDU :



La boîte de l'espace
20 boulevard Babin Chevalaye
44200 Nantes
02 40 20 30 57
contact@laboitedelespace.fr
www.laboitedelespace.fr