


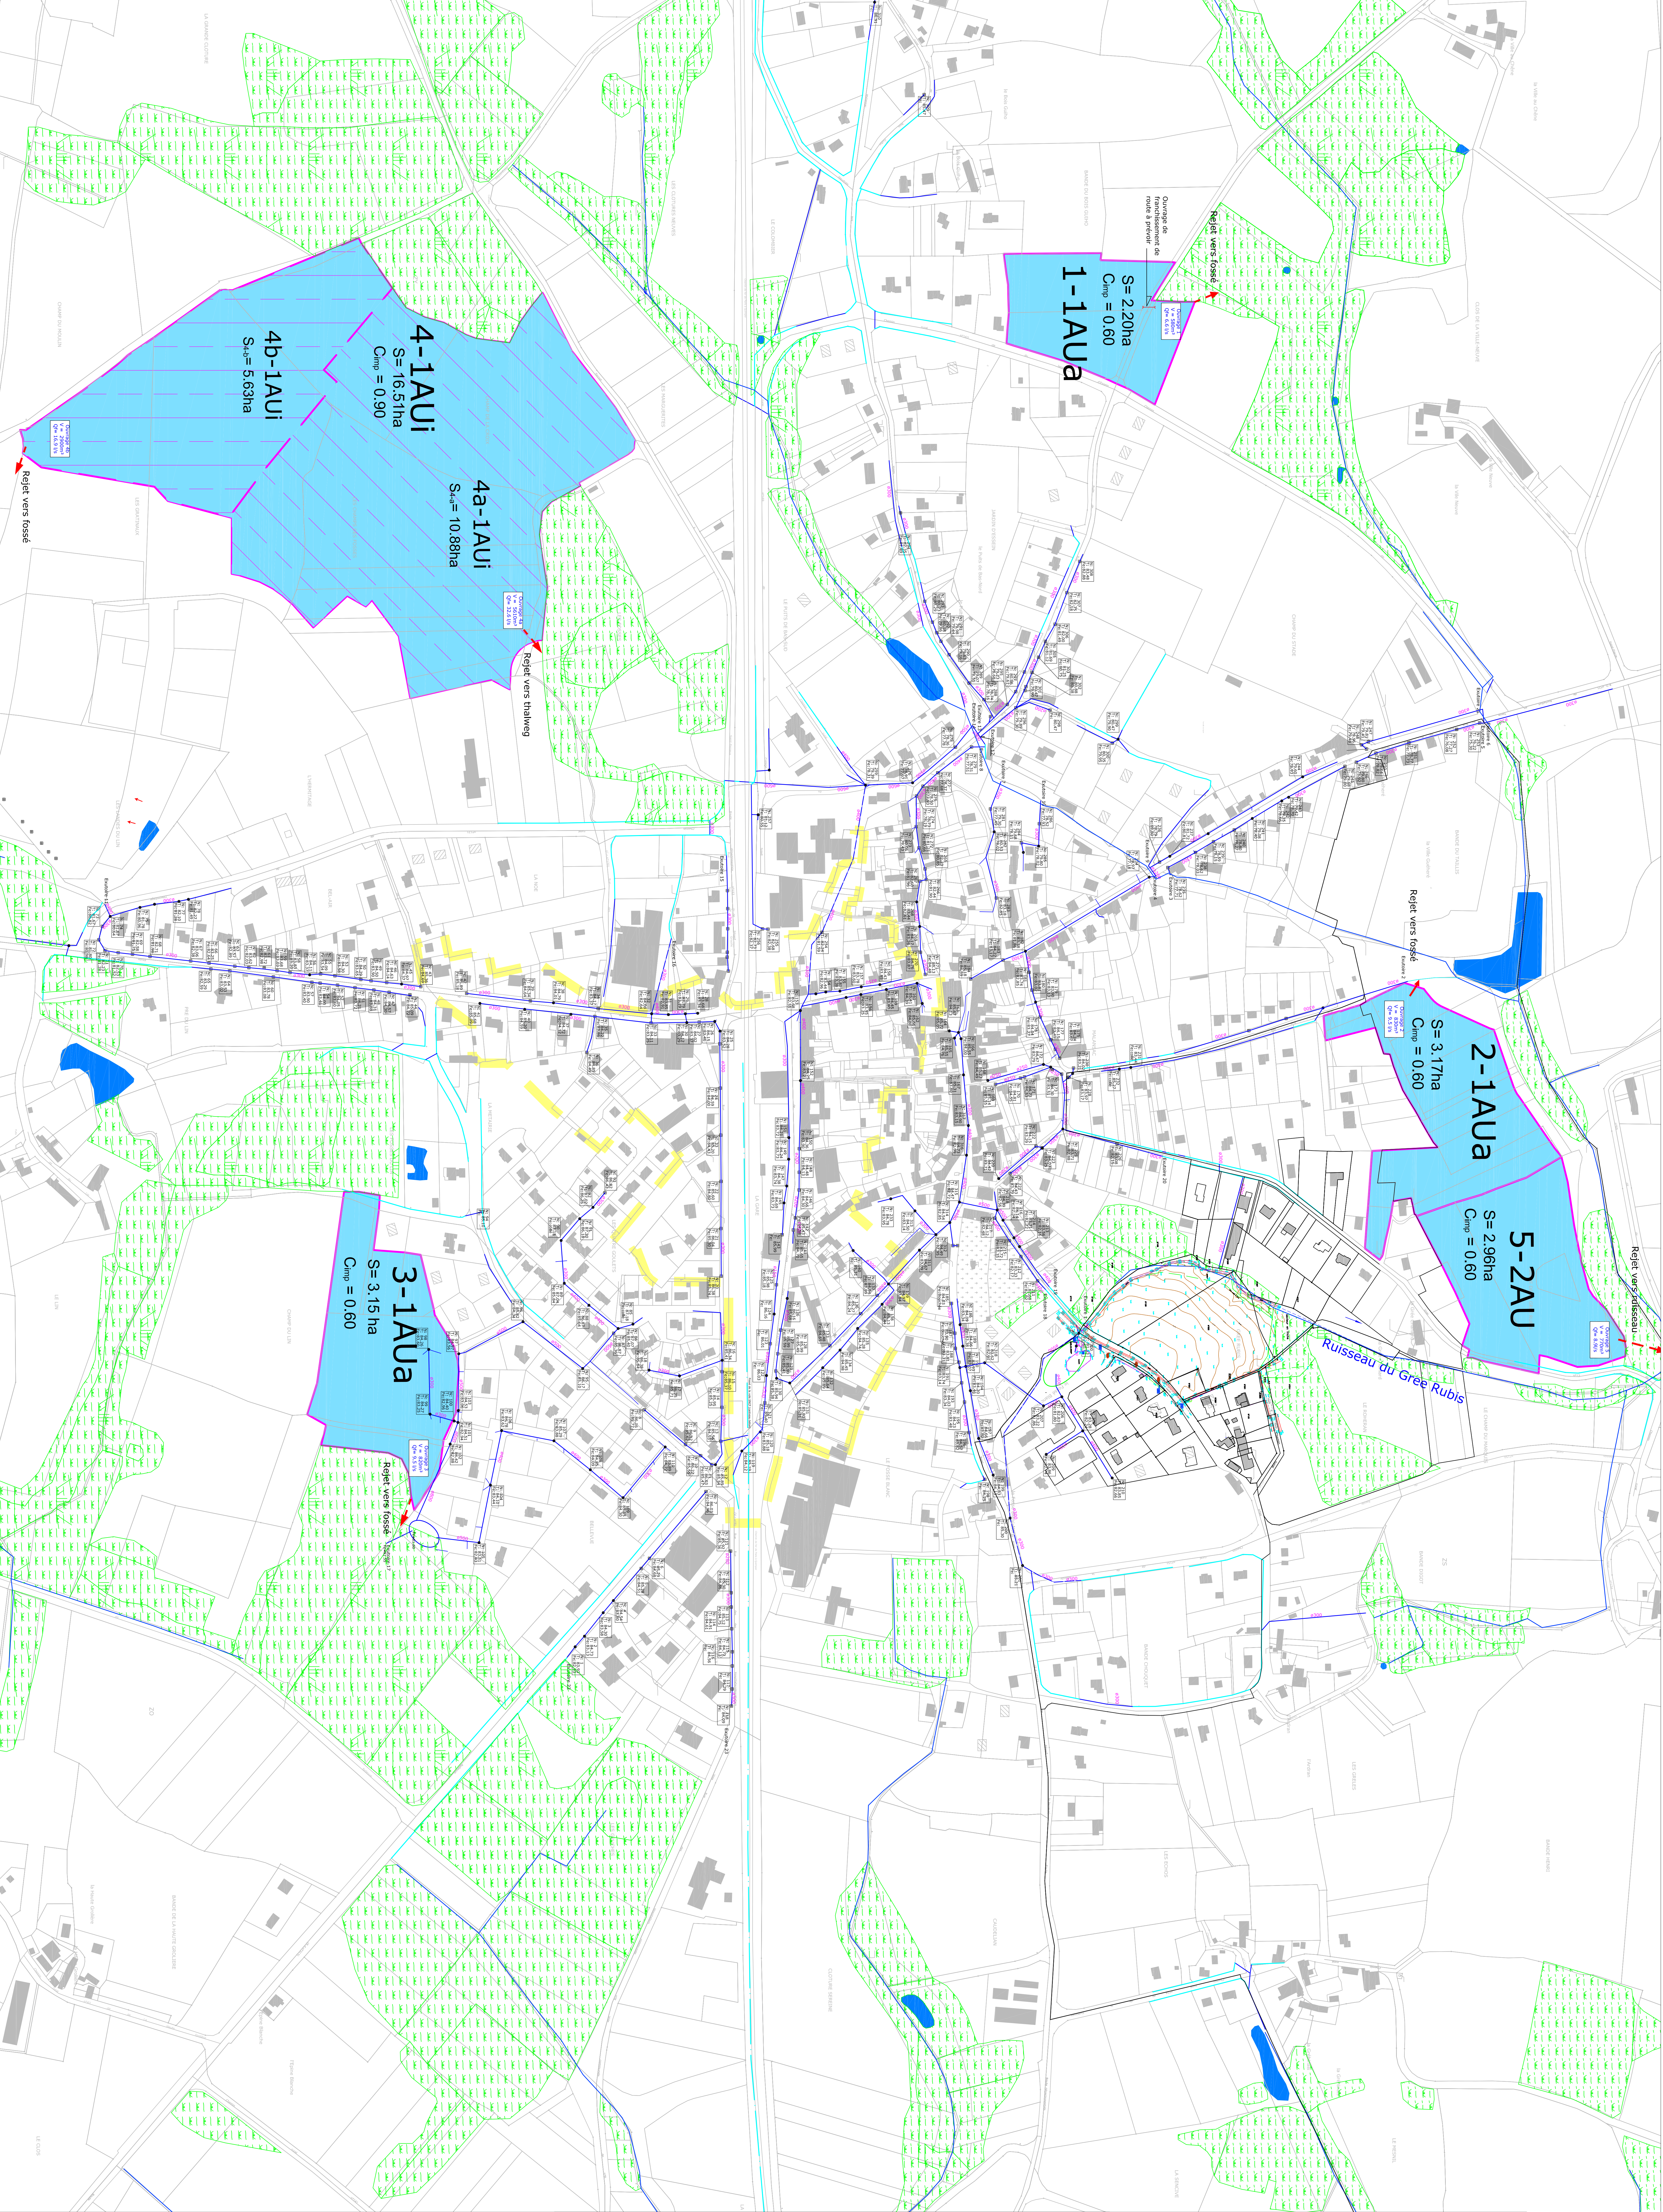

LEGENDE

- : Réseaux d'eau pluviale existants
- : Fossés
- : Sens d'écoulement
- ▨ : Zones Humides (GBO)
- : Collecteur d'eaux pluviales à créer
- ▨ : Zones à urbaniser inscrites au PLU
- ▨ : Zone collectée par l'ouvrage 4a
- ▨ : Zone collectée par l'ouvrage 4b
- ▨ : Secteur où l'urbanisation doit être contenue au vu de la sensibilité des zones en aval

Ouvrage F
V = 230 m³
Q = 7 l/s

C = 0.50 : Coefficient d'imperméabilisation maximum autorisé

Notes :
- Les aménagements au niveau de la salle multi-frontons sont une esquisse du projet en cours d'étude. Données fournies par le cabinet conseil/ingénierie et topographe.

Département du Morbihan
Commune de Malansac

ZONAGE DES EAUX PLUVIALES

Ensemble

Annexe 6.5.b. du Plan Local d'Urbanisme
Vu pour être annexé à la délibération du conseil municipal du 23 mars 2012
Le maire,

Informations générales - N°1022507				Informations du projet - 12	
Date :	Étude par :	Indice :	Modifications :	Valeur par :	
2012/03/10	D. Soudet	3	Établissement du PLU	A. Petit	
Agence de l'eau				Date :	Janvier 2012
7, rue de la République				Echelle :	1/2000
Tel : 02 97 36 00 40					
Fax : 02 97 36 00 50					