


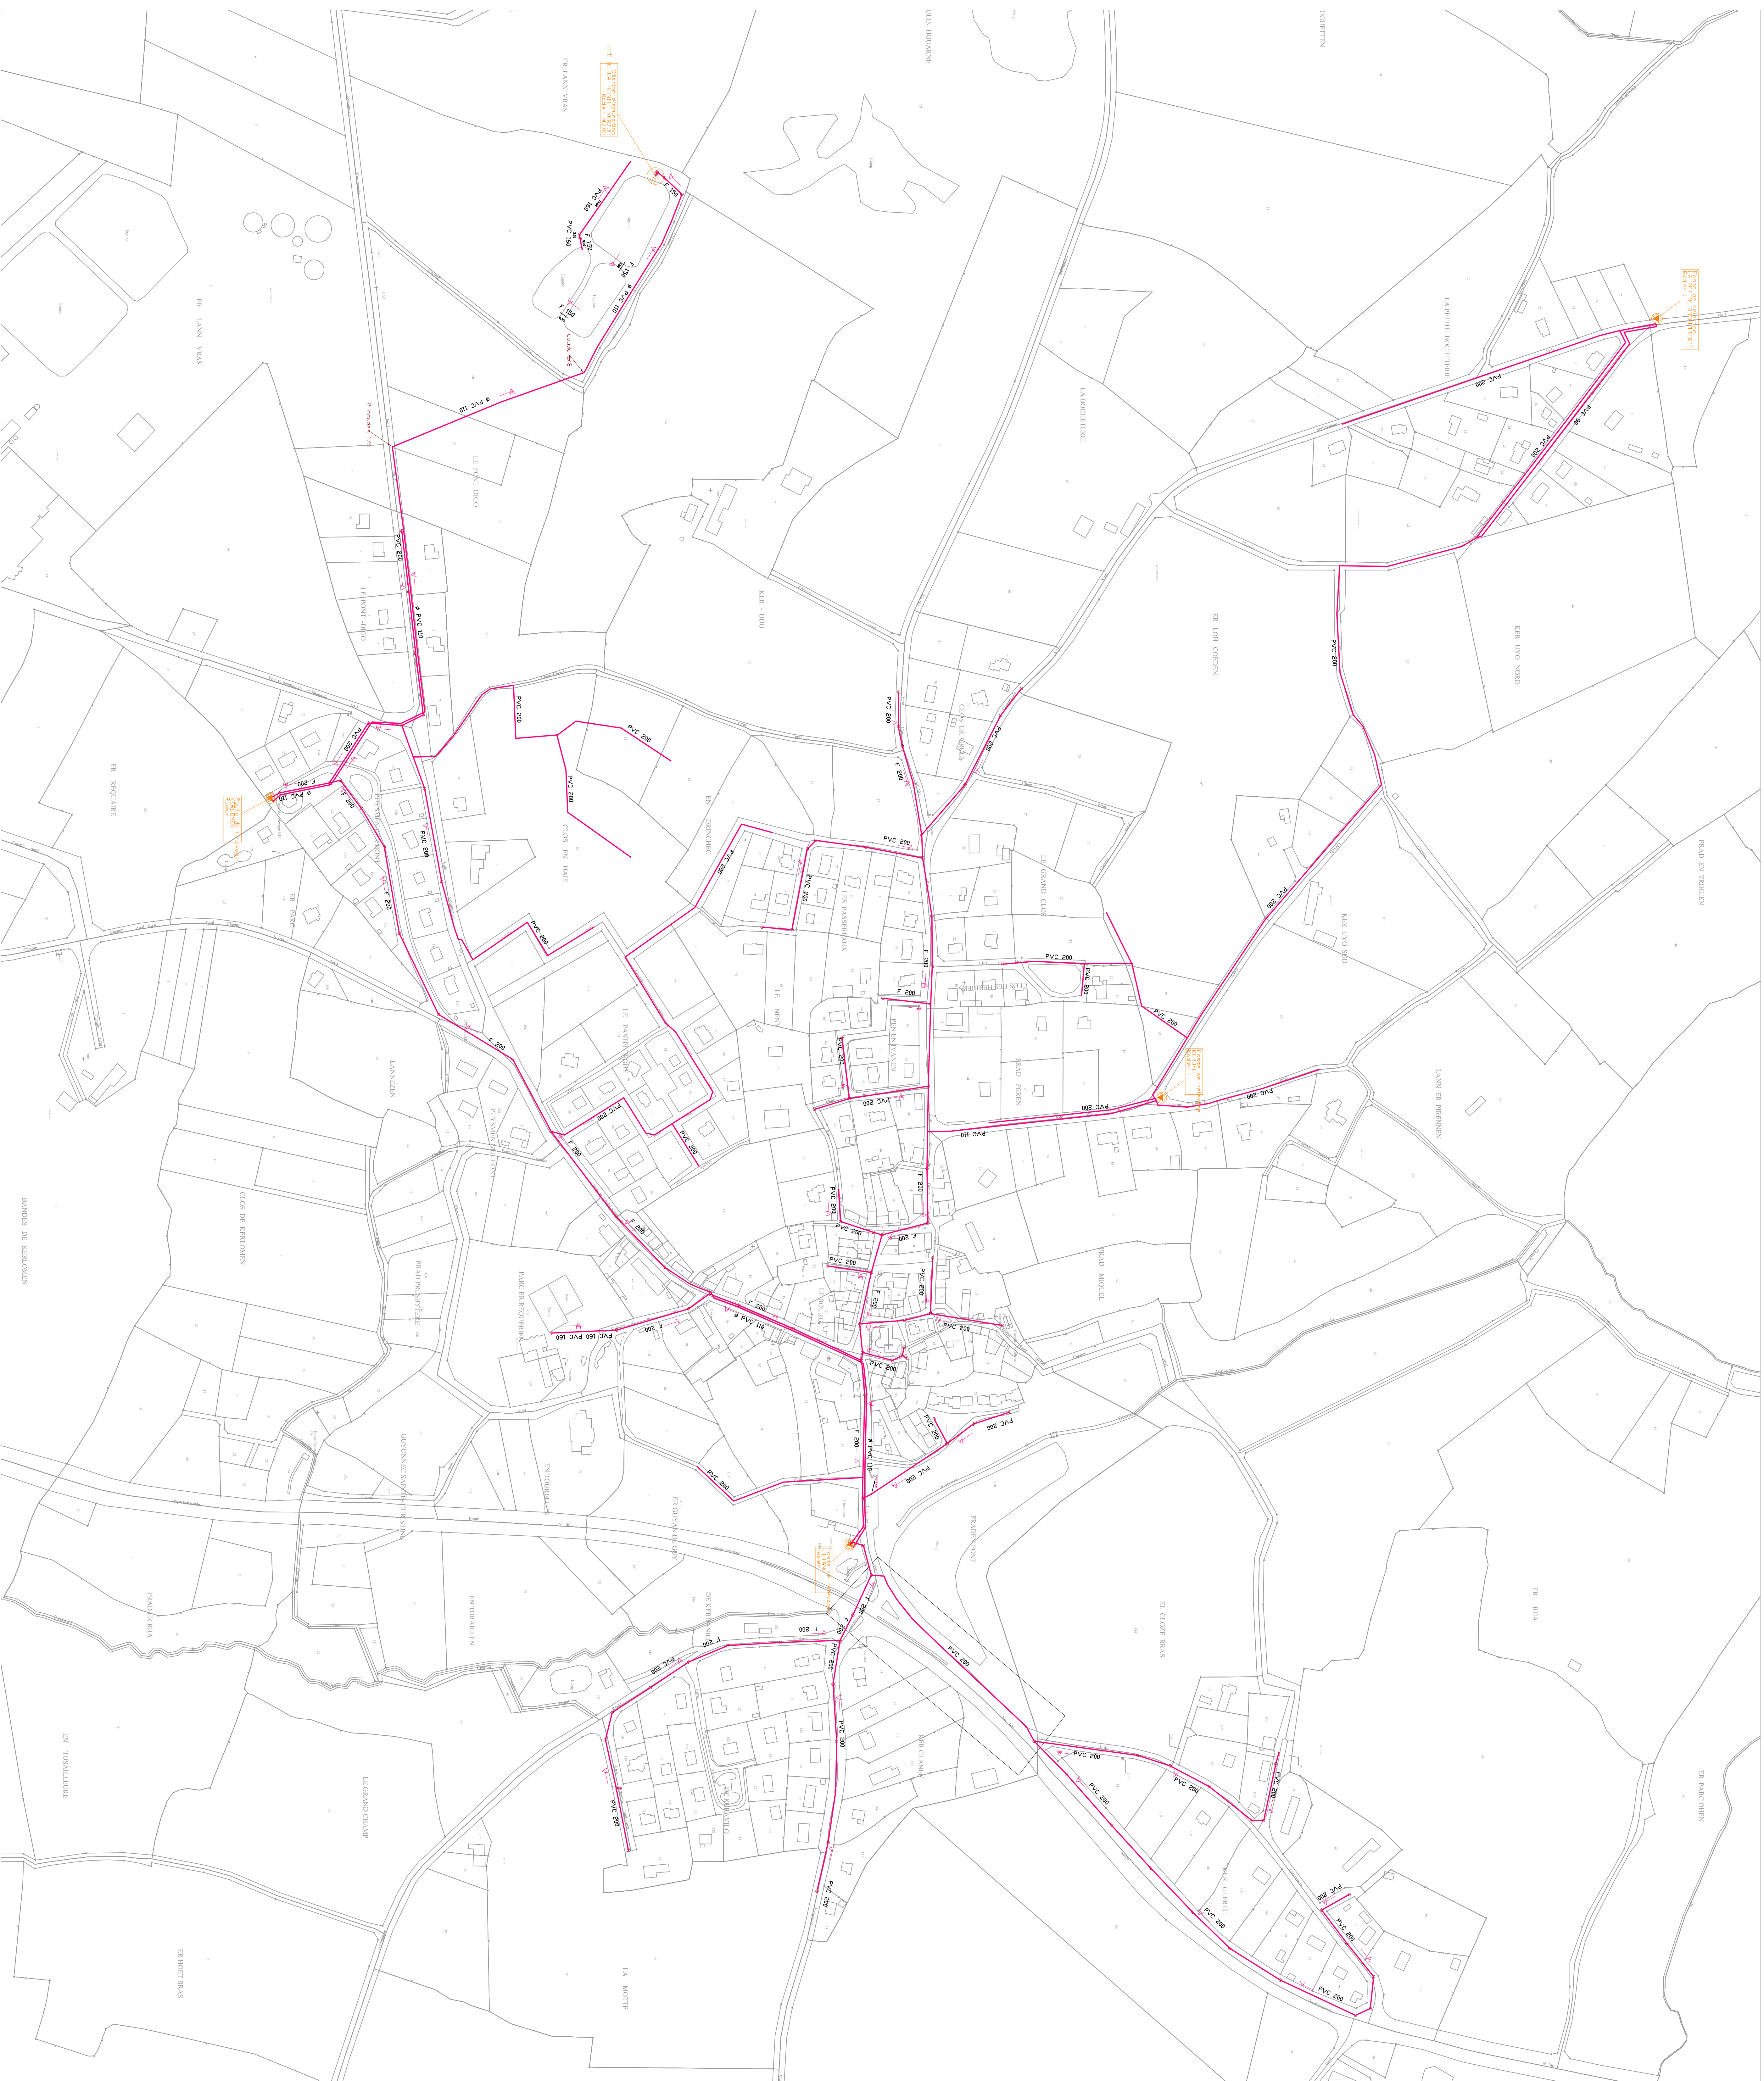

— Réseau existant


Département : Morbihan

Lauzach

PLAN LOCAL D'URBANISME

Réseau d'assainissement

Echelle : 1 / 2 000

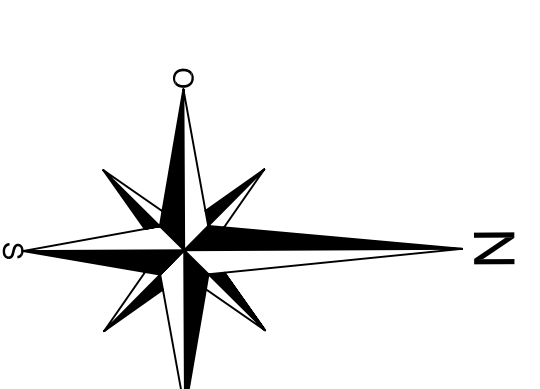

Art. 614 le : 31/03/2006
 Approuvé le :
 Modification n°1 le : 22/12/2006
 Modification n°2 le :
 Modification n°3 le :
 Modification n°4 le :

Vu pour être annexé
 à la délibération du Conseil Municipal
 en date du :

A+B
Urbanisme & Environnement
Bel Air - Route du Temple
44270 Saint-Même-le-Ten